


Am Haulingbach

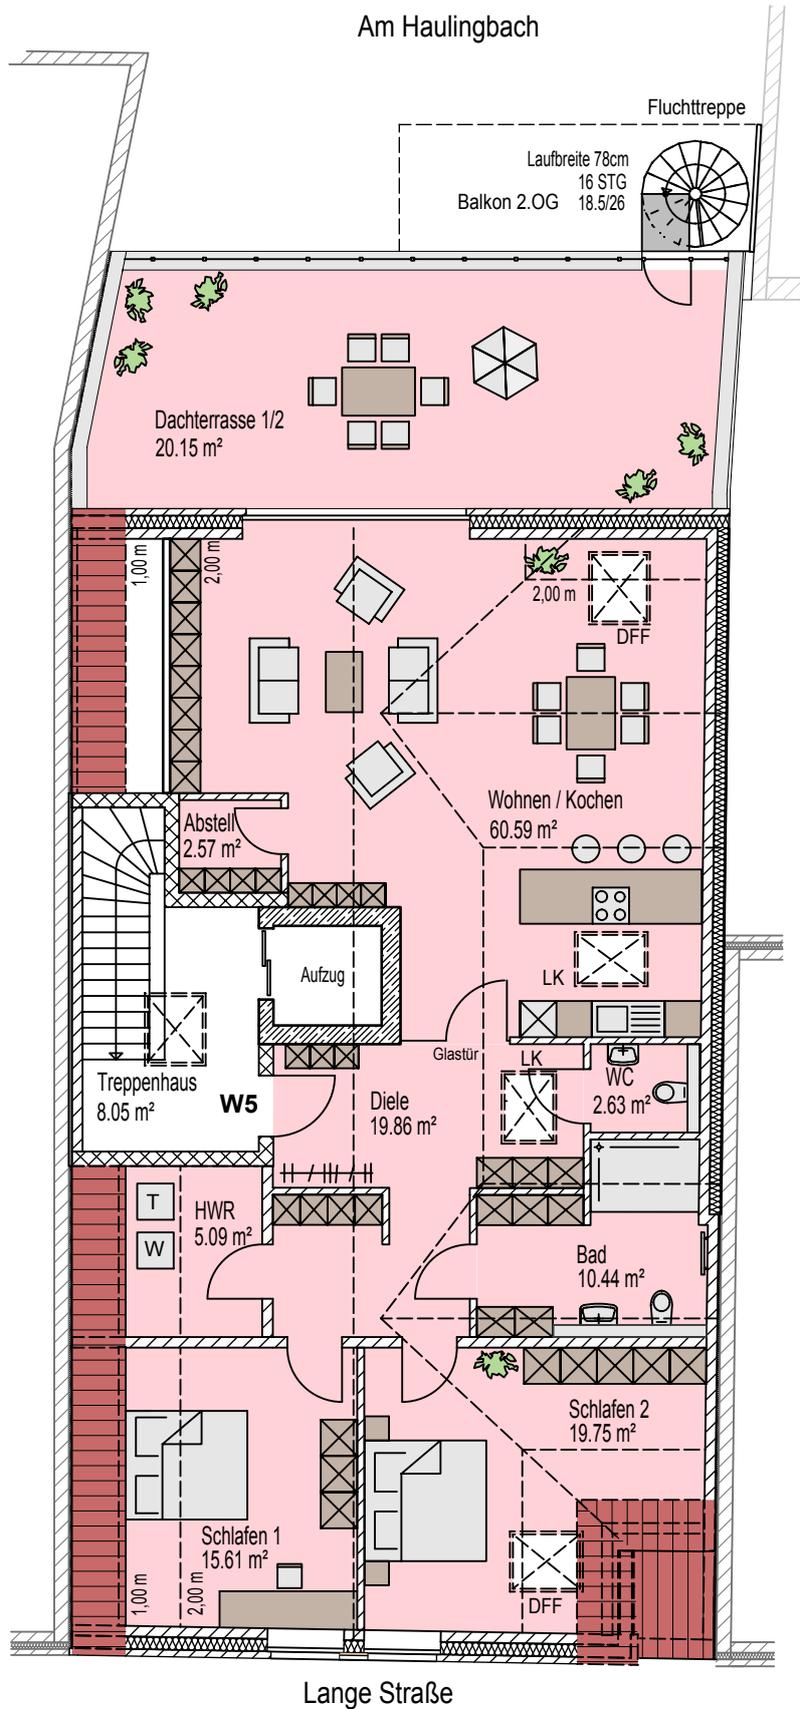

Wohnung 5
 Rohbaufläche = 156,69 m²
 - 3 % Putzfläche = 4,70 m²
 Wohnfläche = 151,99 m²

Dachgeschoss